


COMUNE DI NURAMINIS

PROVINCIA SUD SARDEGNA

INFANZIA NURAMINIS

**Collaboratori necessari: almeno 2
unità (1 al mattino e 1 il pomeriggio)**

SCUOLA DELL'INFANZIA VIA DONORI

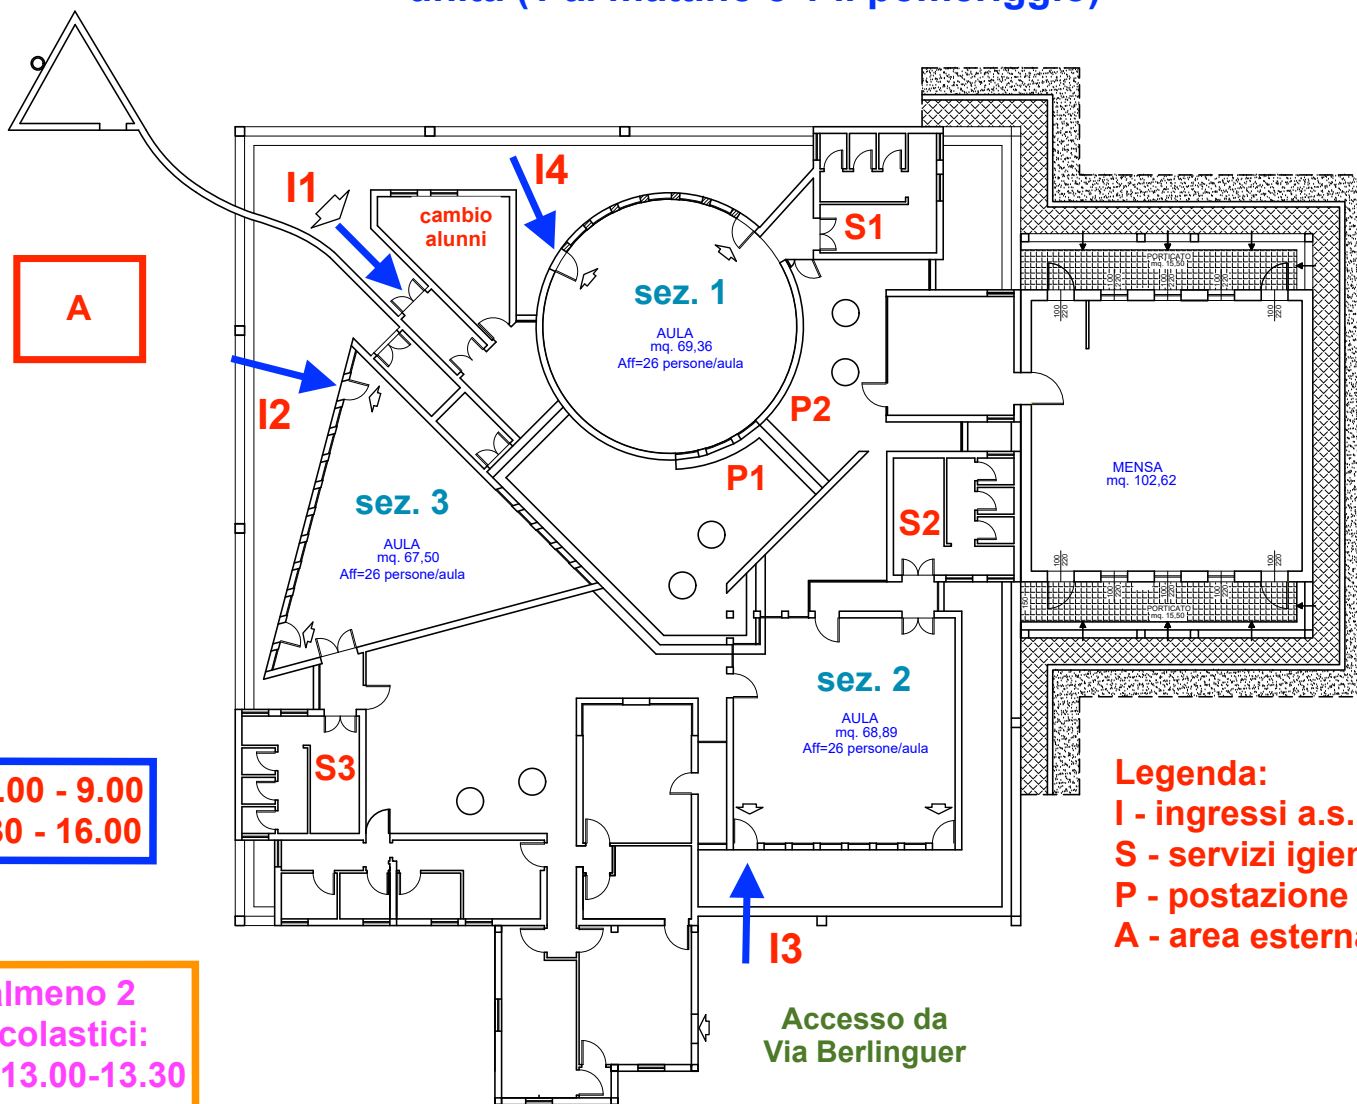

Ingresso ore 8.00 - 9.00
Uscita ore 15.30 - 16.00

**In assenza di almeno 2
collaboratori scolastici:
- uscita 13.00-13.30**

Legenda:
I - ingressi a.s. 2023/2024
S - servizi igienici
P - postazione collaboratore scolastico
A - area esterna per didattica all'aperto

**Accesso da
Via Berlinguer**

PIANTA PIANO TERRA
SCALA 1:200

COMUNE DI NURAMINIS
PROVINCIA SUD SARDEGNA


Collaboratori necessari: almeno 2
unità (1 al mattino e 1 il pomeriggio)

N.B.: n. 5 classi a 40 ore

PRIMARIA NURAMINIS

EDIFICIO SCOLASTICO VIA GARIBALDI
SCUOLA PRIMARIA

Legenda:
I - ingressi a.s. 2023/2024
S - servizi igienici
P - postazione collaboratore scolastico
A - area esterna per didattica all'aperto

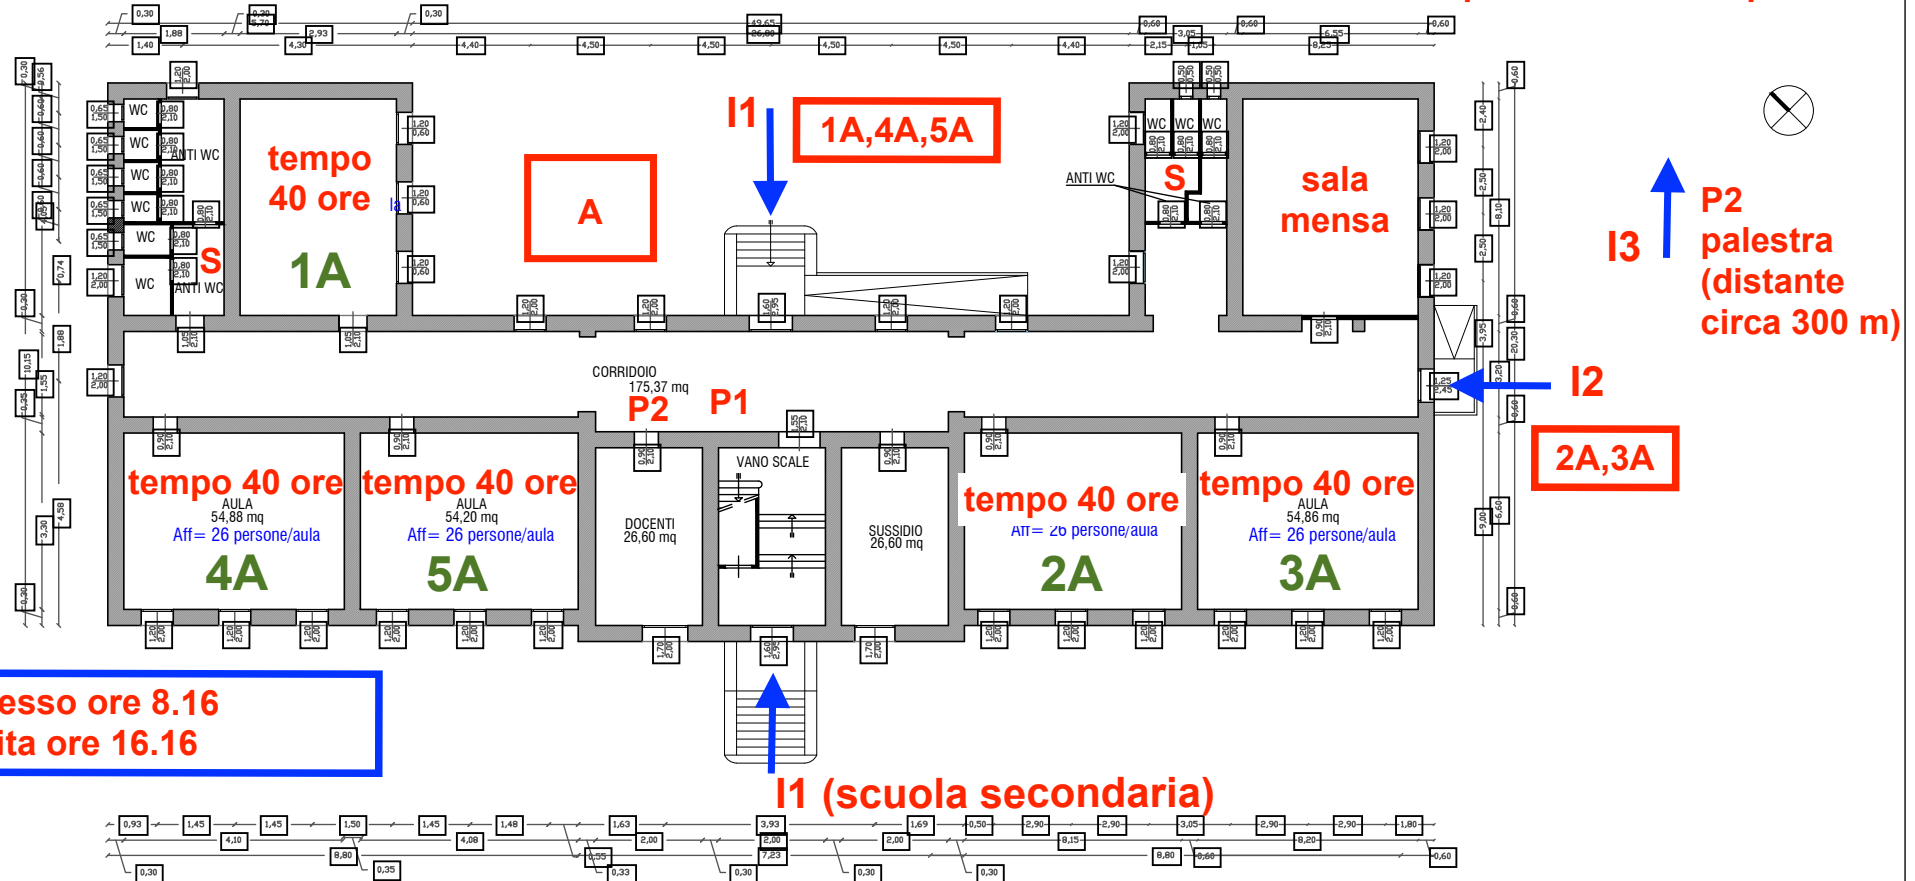

Ingresso ore 8.16
Uscita ore 16.16

In assenza di almeno 2 Collaboratori scolastici:
- uscita 13.40

COMUNE DI NURAMINIS PROVINCIA SUD SARDEGNA

Collaboratori necessari: n. 1 unità

SECONDARIA NURAMINIS

EDIFICIO SCOLASTICO VIA GARIBALDI SCUOLA SECONDARIA DI PRIMO GRADO

