

INFANZIA VILLASOR

Via S.Sperate

**Collaboratori necessari: almeno 2
unità (1 al mattino e 1 il pomeriggio)**

SCUOLA MATERNA VIA S. SPERATE
piano Terra – scala 1:200
Affollamento massimo

Legenda:

I - ingressi a.s. 2023/2024

S - servizi igienici

P - postazione collaboratore scolastico

A - area esterna per didattica all'aperto




Ingresso: 8.00 - 9.00

Uscita: 15.30 - 16.00

IL DIRIGENTE SCOLASTICO SI IMPEGNA A NON SUPERARE PER OGNI AULA L'AFFOLLAMENTO MASSIMO PREVISTO DALLA PRESENTE TAVOLA.

In assenza di almeno 2 collaboratori scolastici:

- uscita ore 13.00-13.30

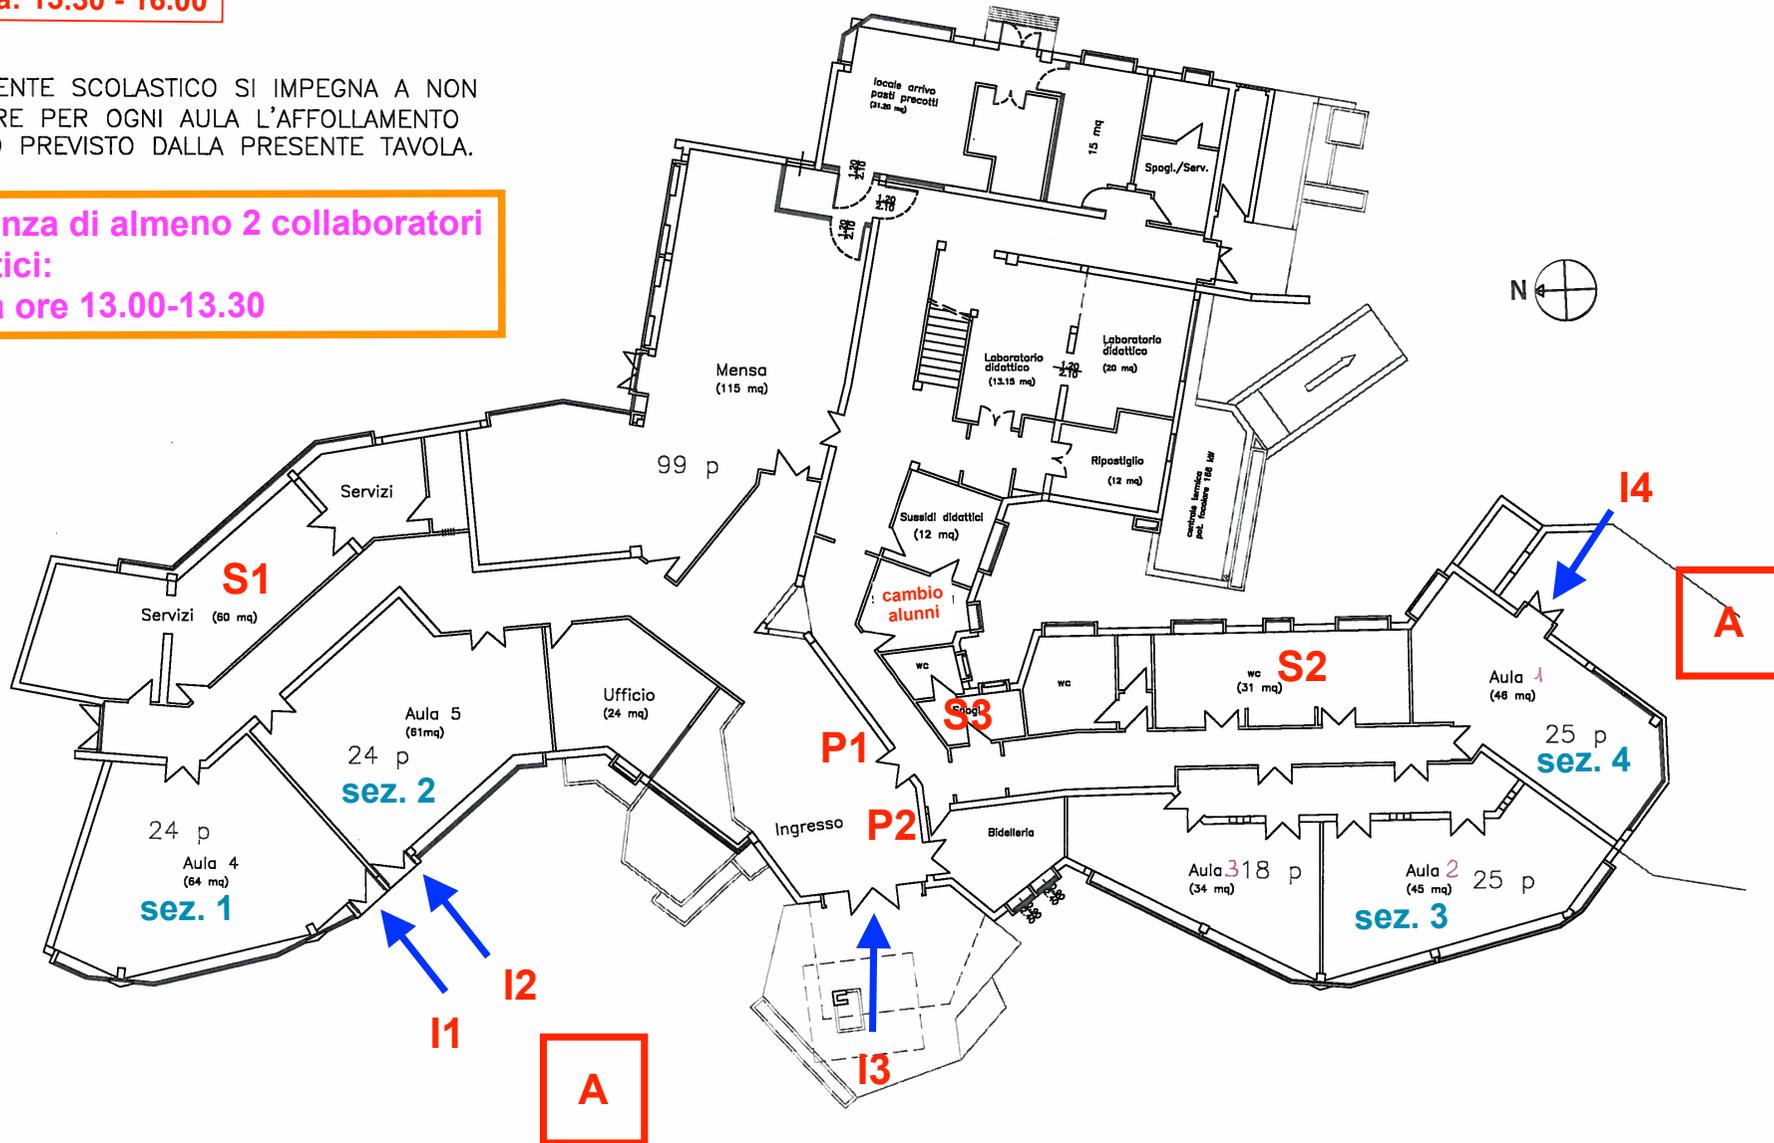

SCUOLA ELEMENTARE VIA PORRINO
piano Terra – scala 1:200
Affollamento massimo

PRIMARIA VILLASOR


piano terra



**Collaboratori necessari: n. 6 unità
(4 al mattino e 2 il pomeriggio)**

IL DIRIGENTE SCOLASTICO SI IMPEGNA A NON SUPERARE PER OGNI AULA L'AFFOLLAMENTO MASSIMO PREVISTO DALLA PRESENTE TAVOLA.

Legenda:
I - ingressi a.s. 2023/2024
S - servizi igienici
P - postazione collaboratore scolastico
A - area esterna per didattica all'aperto

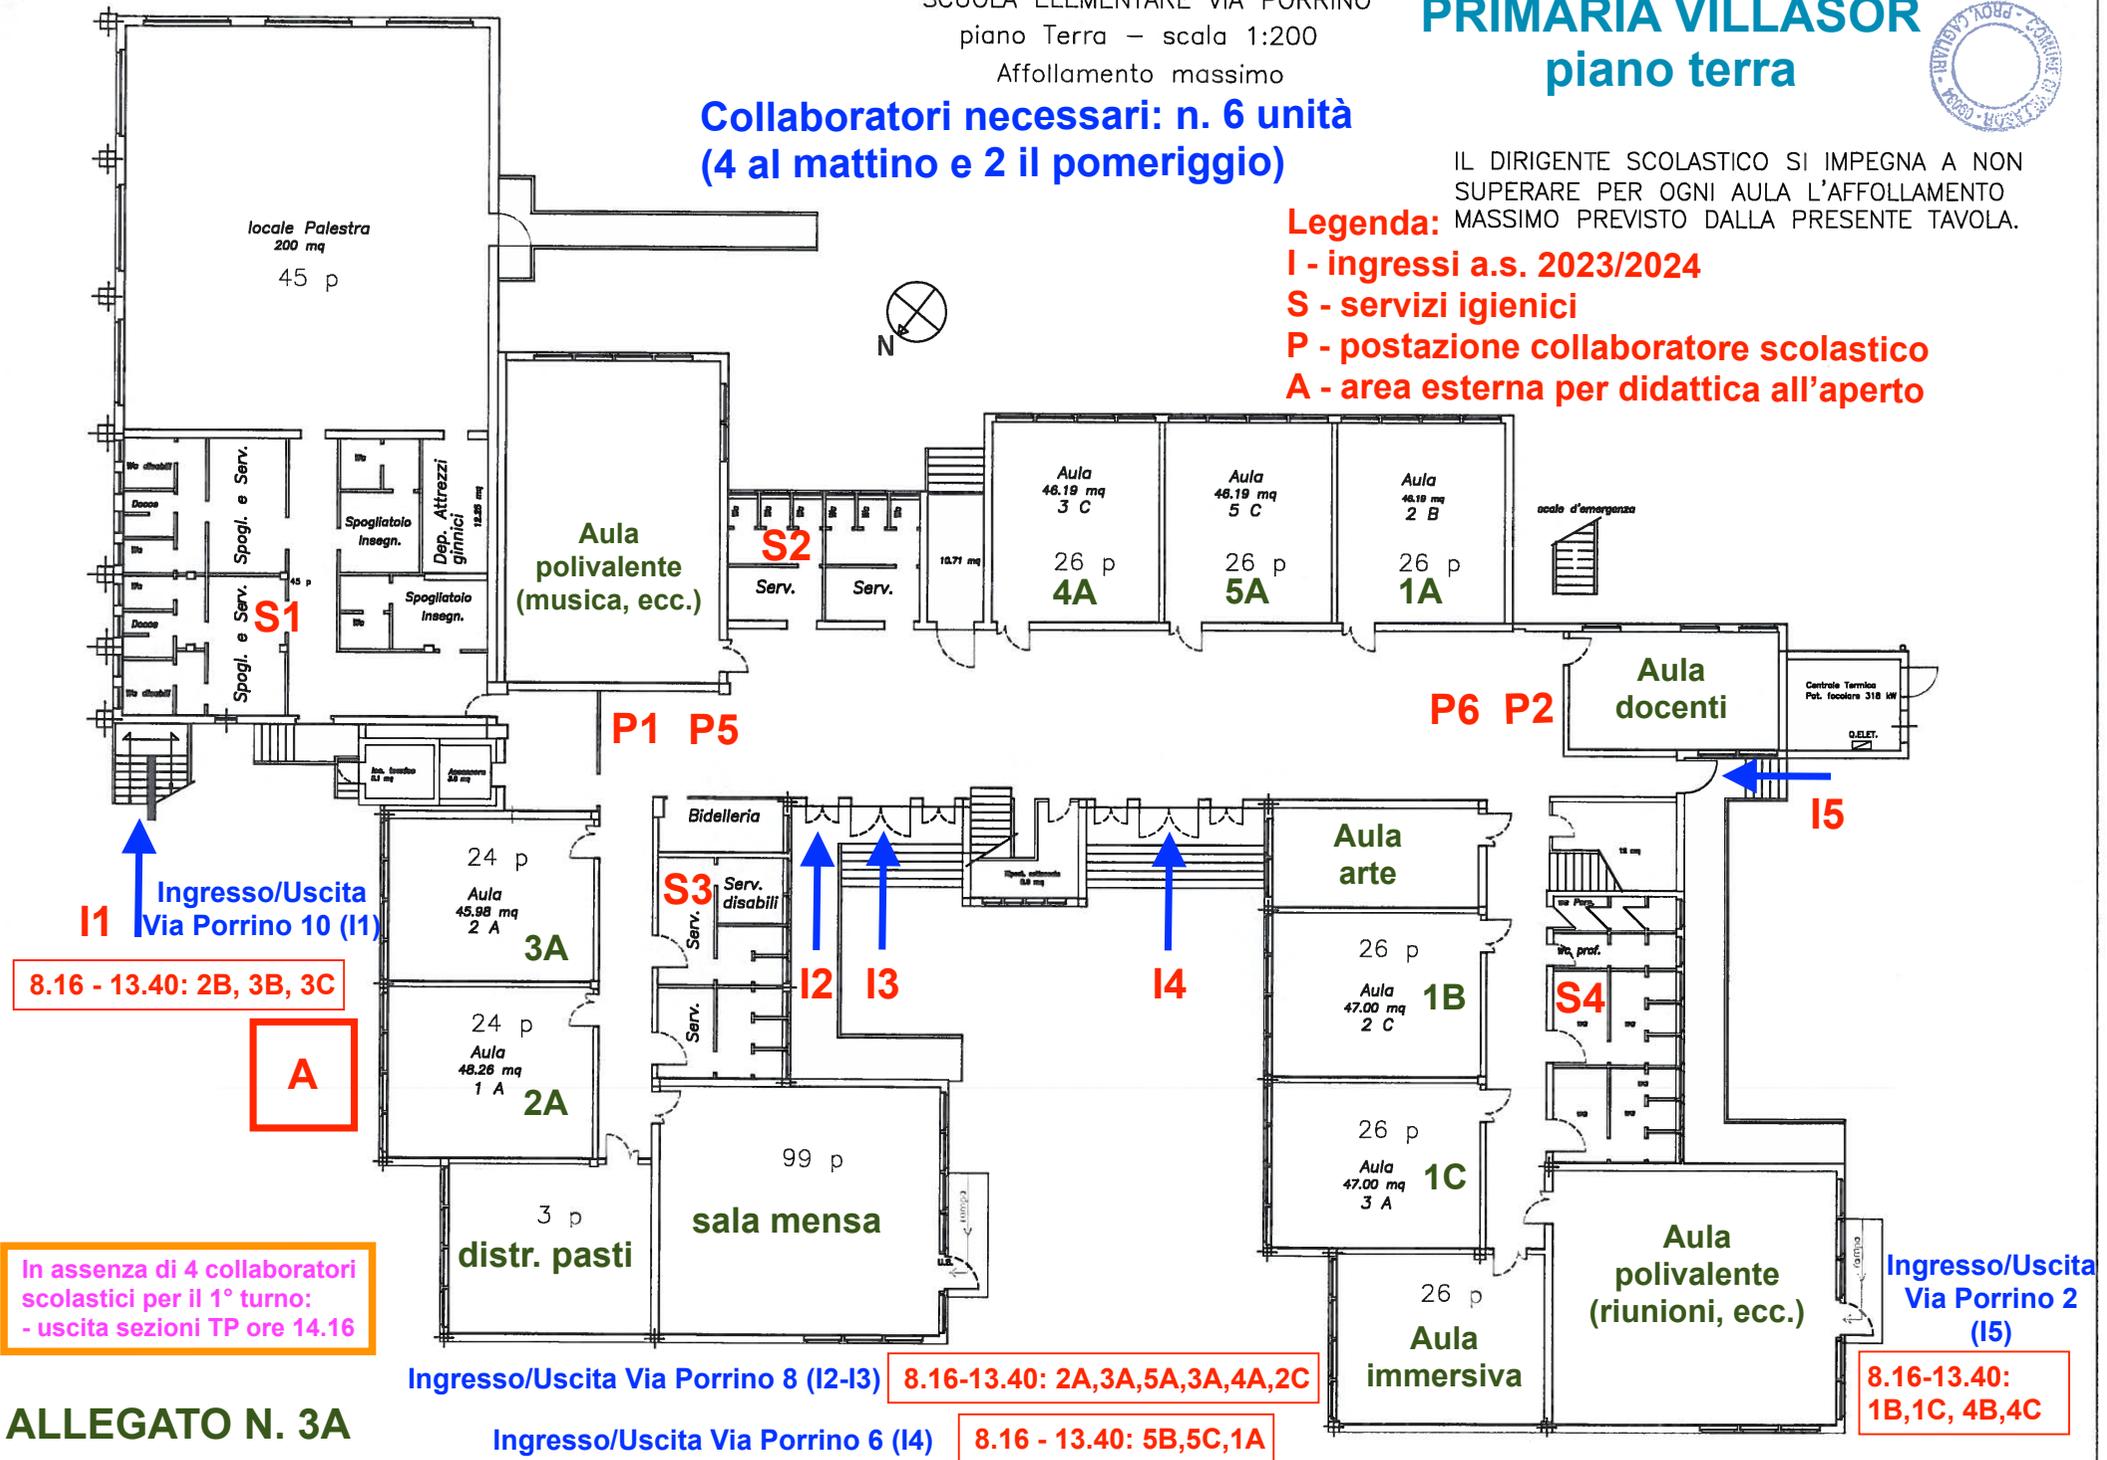




**Collaboratori necessari: n. 6 unità
(4 al mattino e 2 il pomeriggio)**

Legenda:
I - ingressi
S - servizi igienici
P - postazione collaboratore scolastico
A - area esterna per didattica all'aperto

IL DIRIGENTE SCOLASTICO SI IMPEGNA A NON SUPERARE PER OGNI AULA L'AFFOLLAMENTO MASSIMO PREVISTO DALLA PRESENTE TAVOLA.

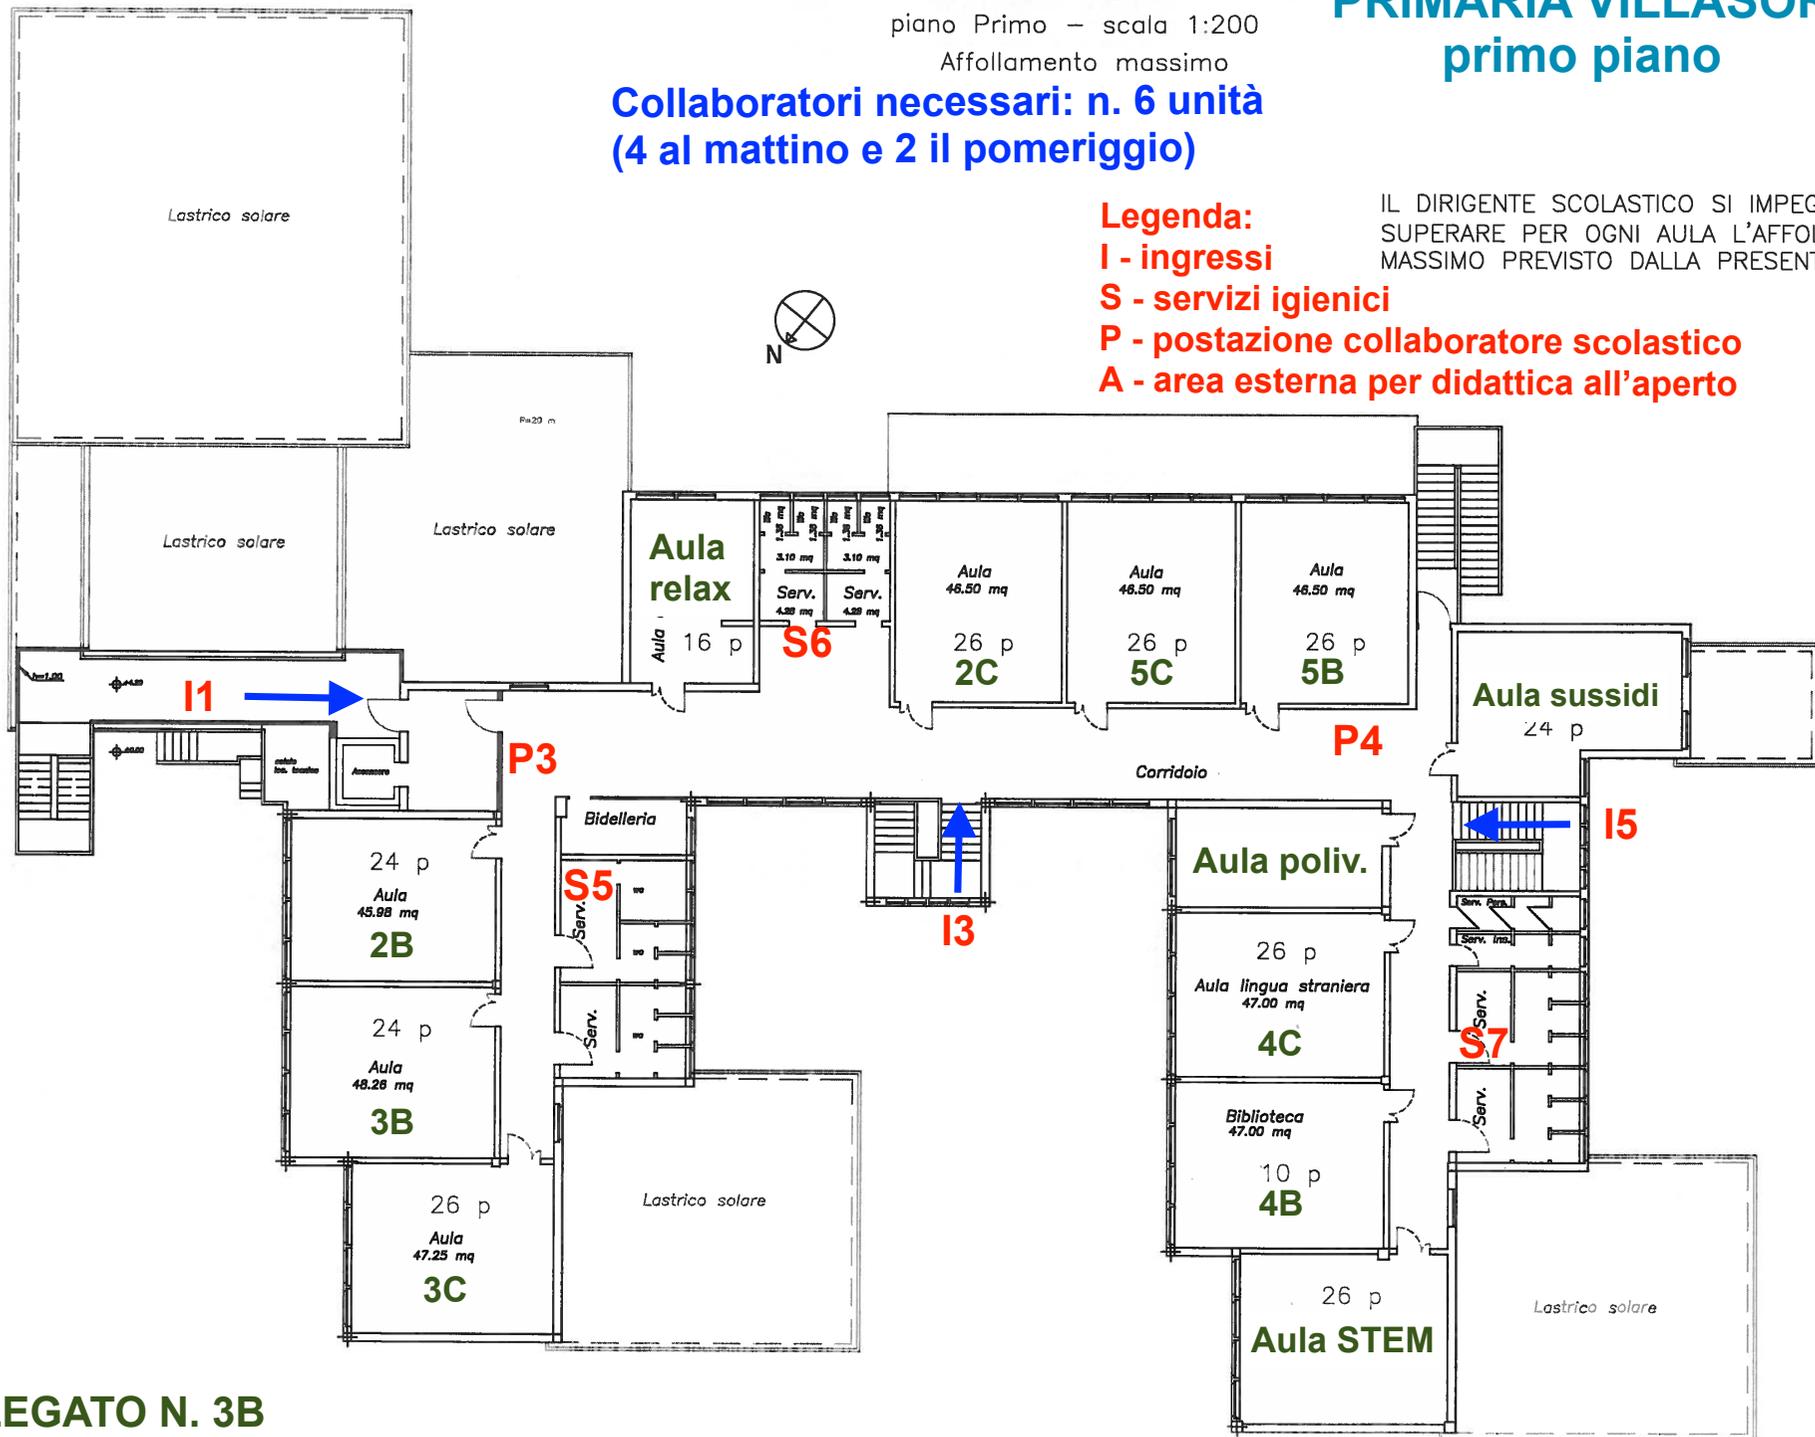




SCUOLA MEDIA VIA PORRINO
 piano Terra – scala 1:200
 Affollamento massimo

SECONDARIA VILLASOR piano terra

**Collaboratori necessari: almeno
 n. 5 unità (4 al mattino e 1 il
 pomeriggio)**

IL DIRIGENTE SCOLASTICO SI IMPEGNA A NON
 SUPERARE PER OGNI AULA L'AFFOLLAMENTO
 MASSIMO PREVISTO DALLA PRESENTE TAVOLA.

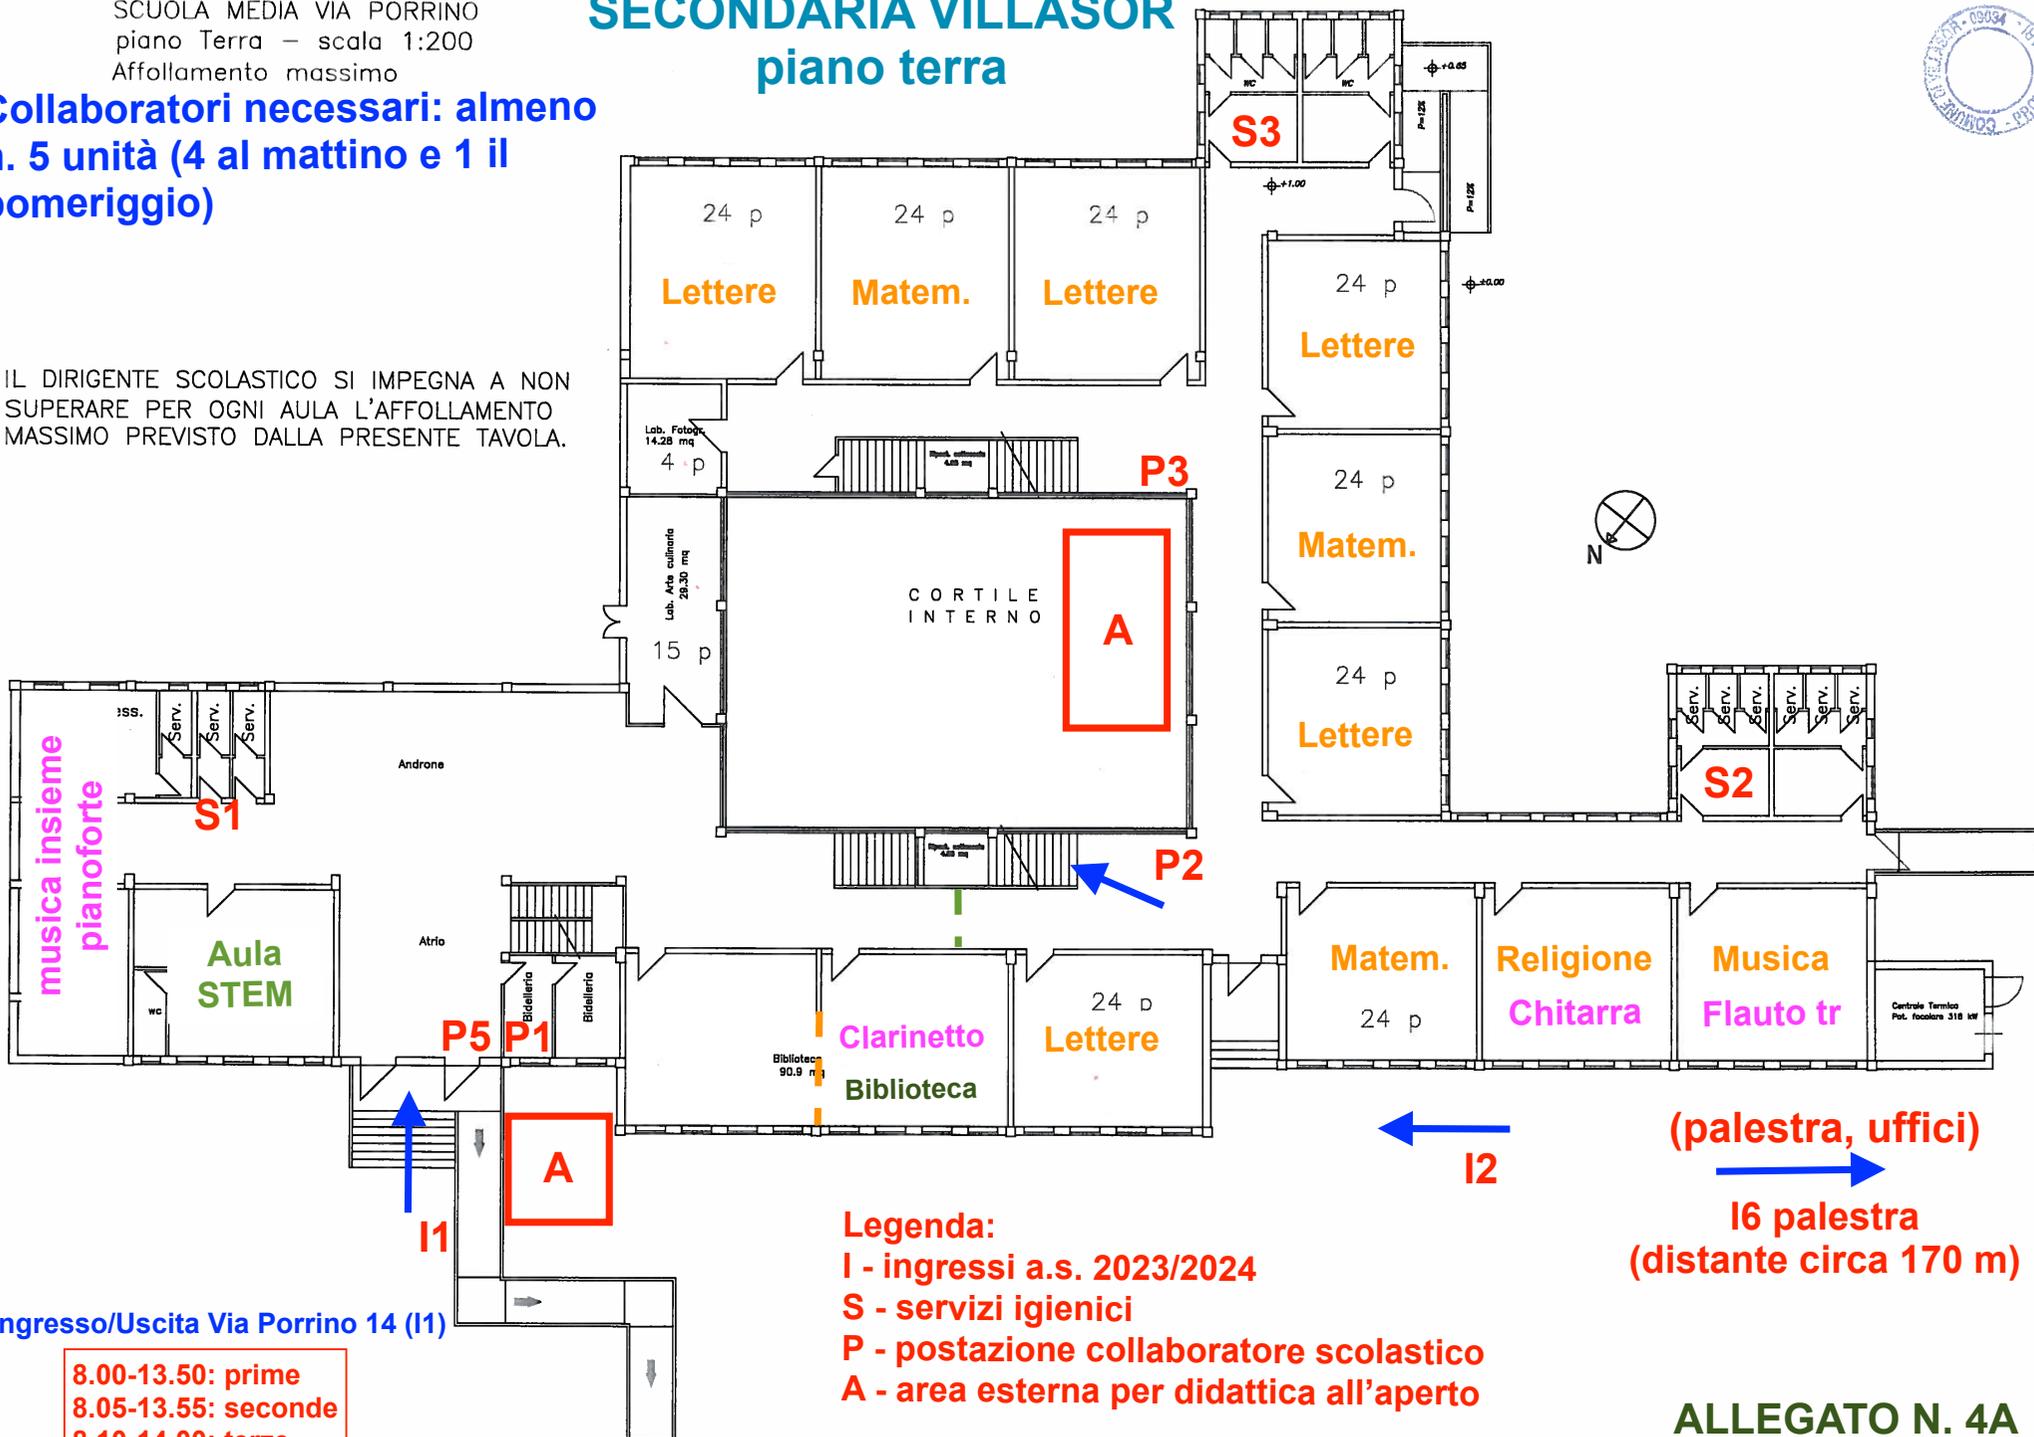

musica insieme
 pianoforte

Aula
 STEM

Legenda:
 I - ingressi a.s. 2023/2024
 S - servizi igienici
 P - postazione collaboratore scolastico
 A - area esterna per didattica all'aperto

(palestra, uffici)
 I6 palestra
 (distante circa 170 m)

Ingresso/Uscita Via Porrino 14 (I1)

8.00-13.50: prime
 8.05-13.55: seconde
 8.10-14.00: terze

ALLEGATO N. 4A



SCUOLA MEDIA VIA PORRINO
piano Primo – scala 1:200
Affollamento massimo

SECONDARIA VILLASOR primo piano

**Collaboratori necessari: n. 5 unità
(4 al mattino e 1 il pomeriggio)**

IL DIRIGENTE SCOLASTICO SI IMPEGNA A NON
SUPERARE PER OGNI AULA L’AFFOLLAMENTO
MASSIMO PREVISTO DALLA PRESENTE TAVOLA.

Legenda:

I - ingressi

S - servizi igienici

P - postazione collaboratore scolastico

A - area esterna per didattica all’aperto

